


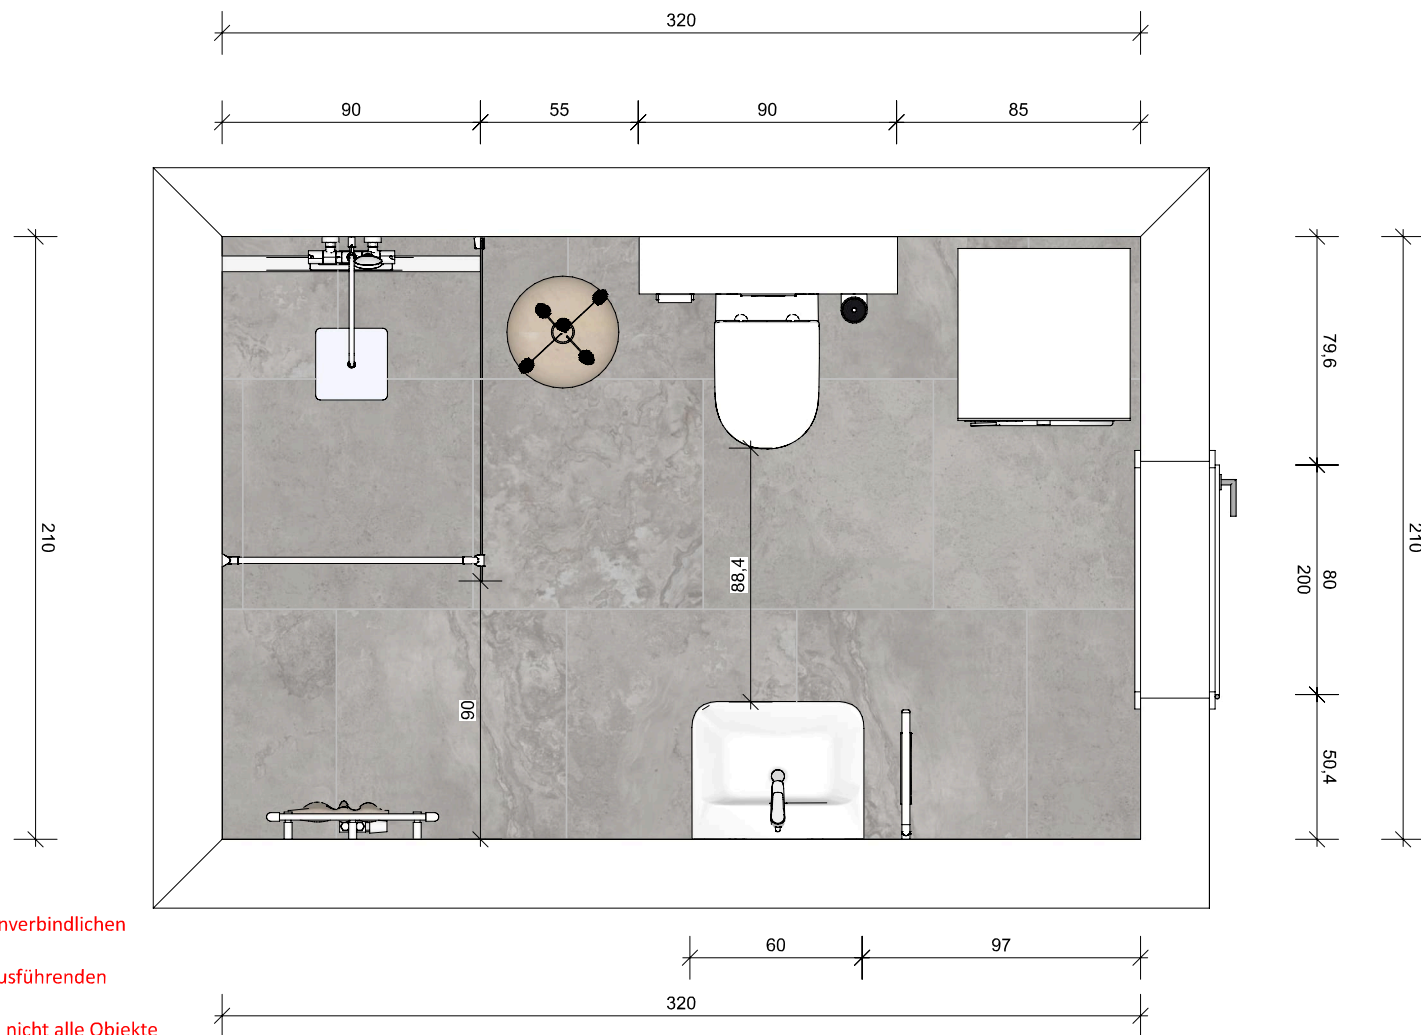

Bitte beachten Sie, dass es sich um einen unverbindlichen Gestaltungsvorschlag handelt.
 Alle darauf enthaltenden Maße sind vom ausführenden Fachhandwerker zu prüfen.
 Aus softwaretechnischen Gründen, können nicht alle Objekte originalgetreu dargestellt werden.
 Modell- sowie Farbabweichungen bieten keinen Grund für spätere Reklamationen.
 Die Fliesen und Deko dienen nur der optischen Darstellung.

Maßstab: Blatt	Gezeichnet	L. Sturm		Kundenname: WE 02, Jana & Christian Barnau,
	Ansicht	Grundriss		Eigentumsvorbehalt
elements BAD / HEIZUNG / ENERGIE ELEMENTS Schönebeck Magdeburger Strasse 263 39218 Schönebeck				Dieses Dokument ist Eigentum der ELEMENTS Ausstellung Schönebeck. Jegliche Form der Eigennutzung, Vervielfältigung oder Weitergabe an Dritte ist verboten. Alle eingepflanzten 3D Gegenstände können maßlich und formtechnisch abweichen. Daher gilt dieser Plan als unverbindlicher Gestaltungsvorschlag. Maße sind bauseits zu prüfen.



Maßstab:	Gezeichnet	L. Sturm		Kundenname: WE 02, Jana & Christian Barnau,
	Ansicht	Perspektive		Eigentumsvorbehalt
elements BAD / HEIZUNG / ENERGIE ELEMENTS Schönebeck Magdeburger Strasse 263 39218 Schönebeck				Dieses Dokument ist Eigentum der ELEMENTS Ausstellung Schönebeck. Jegliche Form der Eigennutzung, Vervielfältigung oder Weitergabe an Dritte ist verboten. Alle eingepflanzten 3D Gegenstände können maßlich und formtechnisch abweichen. Daher gilt dieser Plan als unverbindlicher Gestaltungsvorschlag. Maße sind bauseits zu prüfen.